

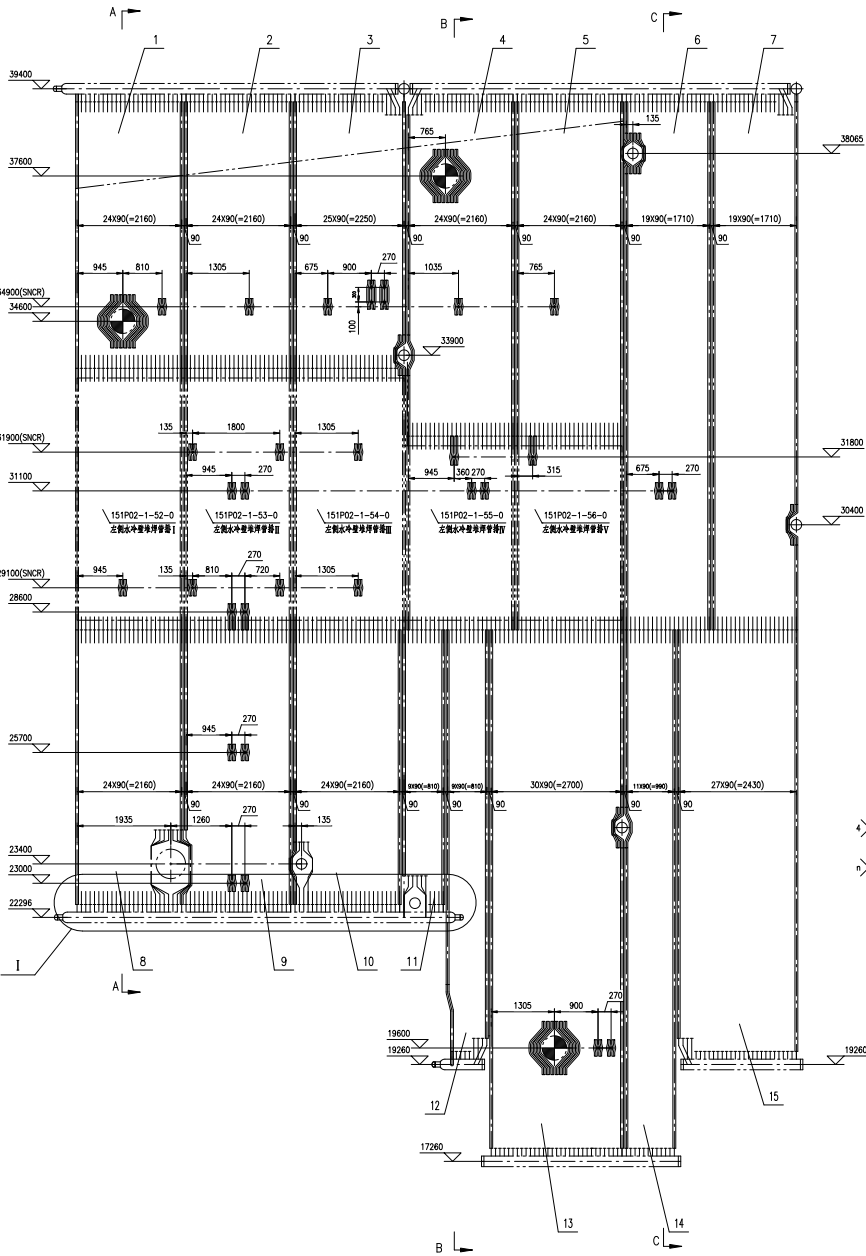
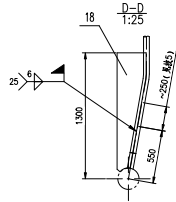


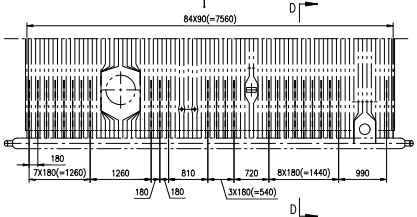

顺式壁与集管侧角钢连接详图
1:10

顺式壁与顺式壁侧角钢连接详图
1:10

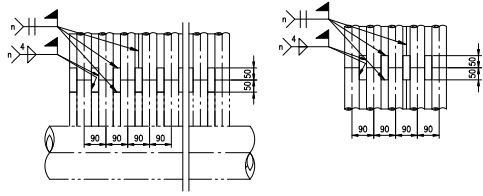

技术要求:

1. 按TG1308《锅炉管子制造技术条件》制造和验收;
2. 按TG1305《焊接管子(原)制造技术条件》制造和验收;
3. 水冷壁安装完毕后整体进行水压试验;
4. 管组在工地现场对接时可适当切割鳞片以对接, 配焊片后焊厚;
5. 序16、17角钢用于现场安装时水冷壁之间的工地密封, 其中序17用于序11~13管组两端现场密封;
6. 距250mm尺寸范围内不得。

18	151P02-1-9-18	顺式110	25	12Cr1MoV	22	550	
17	151P02-1-9-(17)	顺式5X30, L=15m	1	12Cr1MoV	17.66	17.66	按总长供
16	151P02-1-9-(16)	顺式5X30, L=65m	1	Q235B	76.54	76.54	按总长供
15	151P02-1-9-15-0	顺式水冷壁管组V	1	组件	193.57	193.57	
14	151P02-1-9-14-0	顺式水冷壁管组V	1	组件	1026.78	1026.78	
13	151P02-1-9-13-0	顺式水冷壁管组V	1	组件	274.65	274.65	
12	151P02-1-9-12-0	顺式水冷壁管组V	1	组件	703.88	703.88	
11	151P02-1-9-11-0	顺式水冷壁管组V	1	组件	452.91	452.91	
10	151P02-1-9-10-0	顺式水冷壁管组V	1	组件	1251.58	1251.58	
9	151P02-1-9-9-0	顺式水冷壁管组V	1	组件	1251.21	1251.21	
8	151P02-1-9-8-0	顺式水冷壁管组V	1	组件	1306.16	1306.16	
7	151P02-1-9-7-0	顺式水冷壁管组V	1	组件	1740.2	1740.2	
6	151P02-1-9-6-0	顺式水冷壁管组V	1	组件	1784.1	1784.1	
5	151P02-1-9-5-0	顺式水冷壁管组V	1	组件	1476.9	1476.9	
4	151P02-1-9-4-0	顺式水冷壁管组V	1	组件	1534.1	1534.1	
3	151P02-1-9-3-0	顺式水冷壁管组V	1	组件	1243.9	1243.9	
2	151P02-1-9-2-0	顺式水冷壁管组V	1	组件	1163.16	1163.16	
1	151P02-1-9-1-0	顺式水冷壁管组V	1	组件	1211.1	1211.1	
序号	图号	名称	数量	材料	重量	备注	
		左侧水冷壁			151P02-1-9-0		
备注	说明	说明	说明	说明	说明	说明	说明
设计	审核	工艺	材料	材料	材料	材料	材料
材料	材料	材料	材料	材料	材料	材料	材料
材料	材料	材料	材料	材料	材料	材料	材料